

Właściciel: SM "Wola"

Tytuł opracowania: Osiedle domów wielorodzinnych "Górcze" w Warszawie  
Inwestor: S. M. Wola 01-493 Warszawa ul. Wrocławska 7a

Tytuł rysunku: RZUT PARTERU  
SEGMENT 9  
LOKAL NR 9A/H1 (9/001)


Faza: Inwentaryzacja powykonawcza  
Branża: Architektoniczna

Wykonana: mgr [Redacted]

Magnat, Aneta Makartu, Siala

Data: 30.04.2007 r.

INWESTOR POWIERNICZY  
**edbud** Sp. z o.o.  
Pracownia Architektoniczna  
Nr rysunku: 1

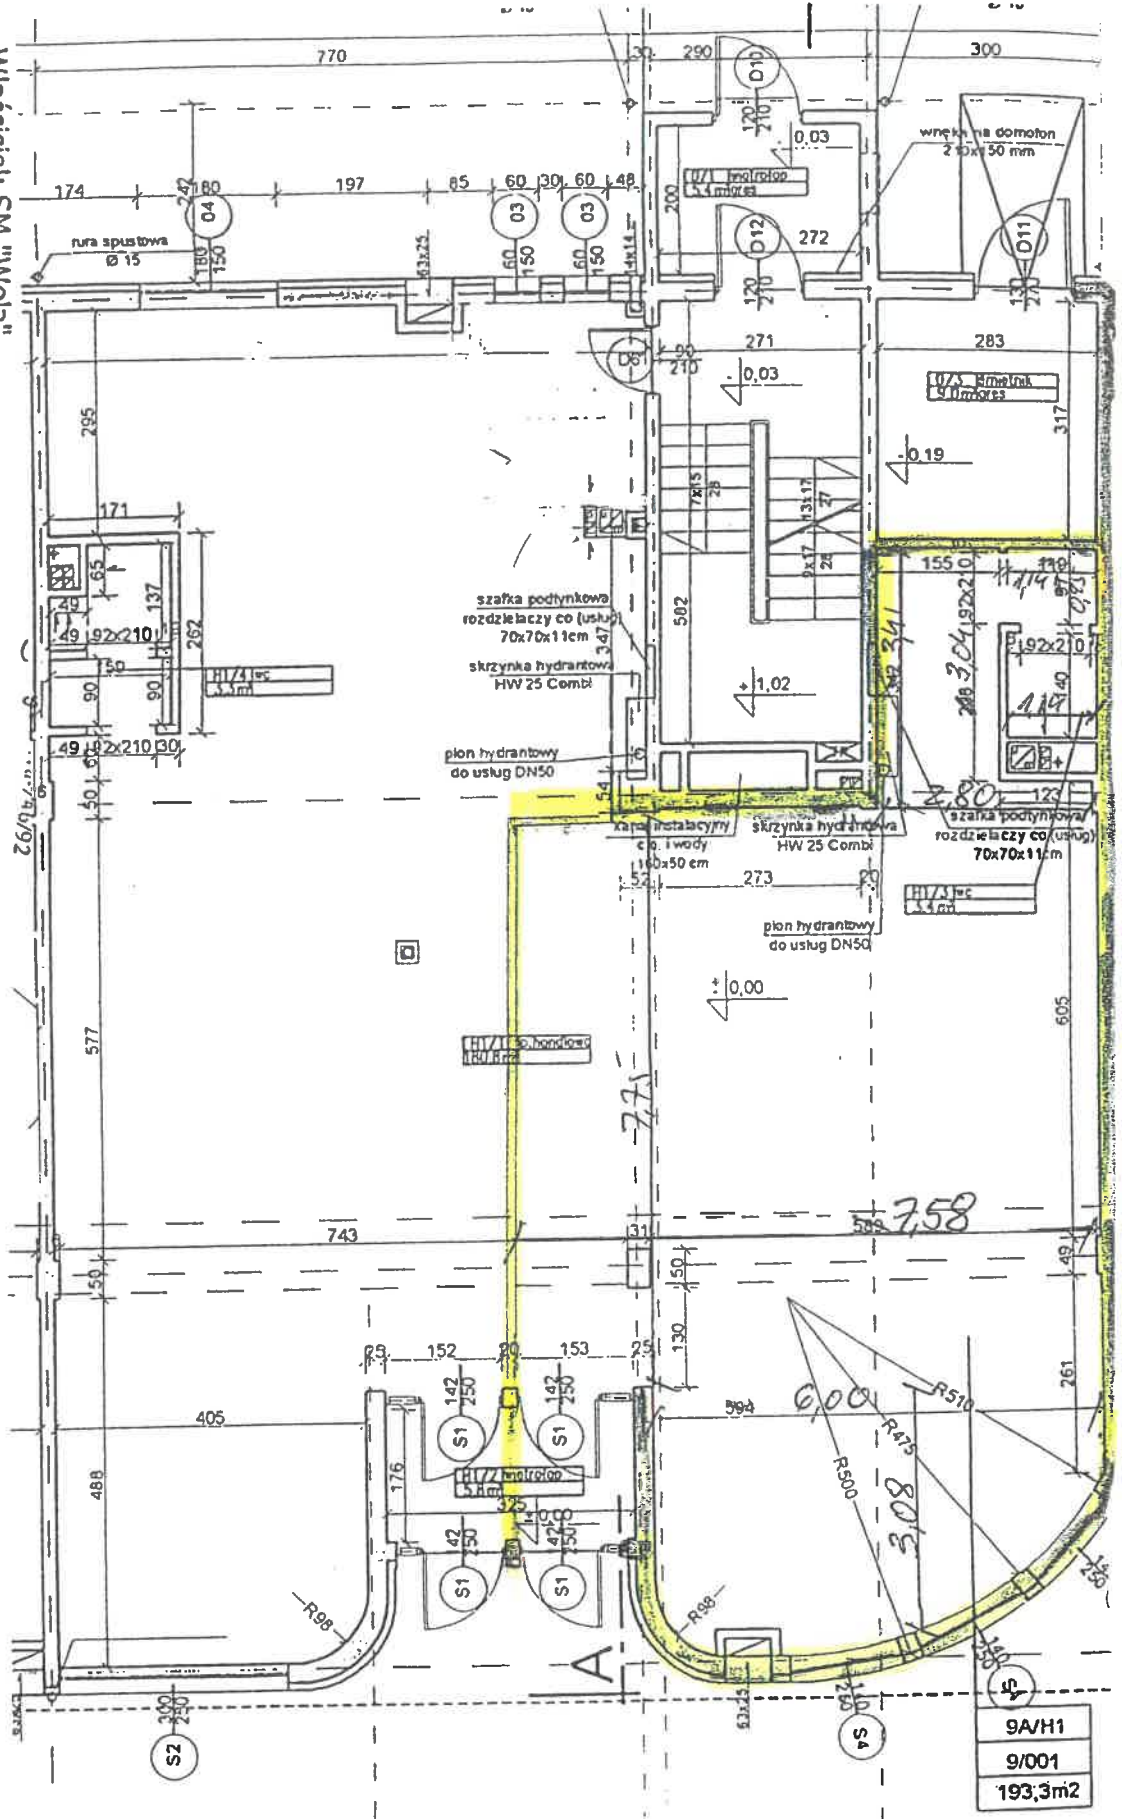

Baldowska 2 B H1

88,34 m<sup>2</sup>